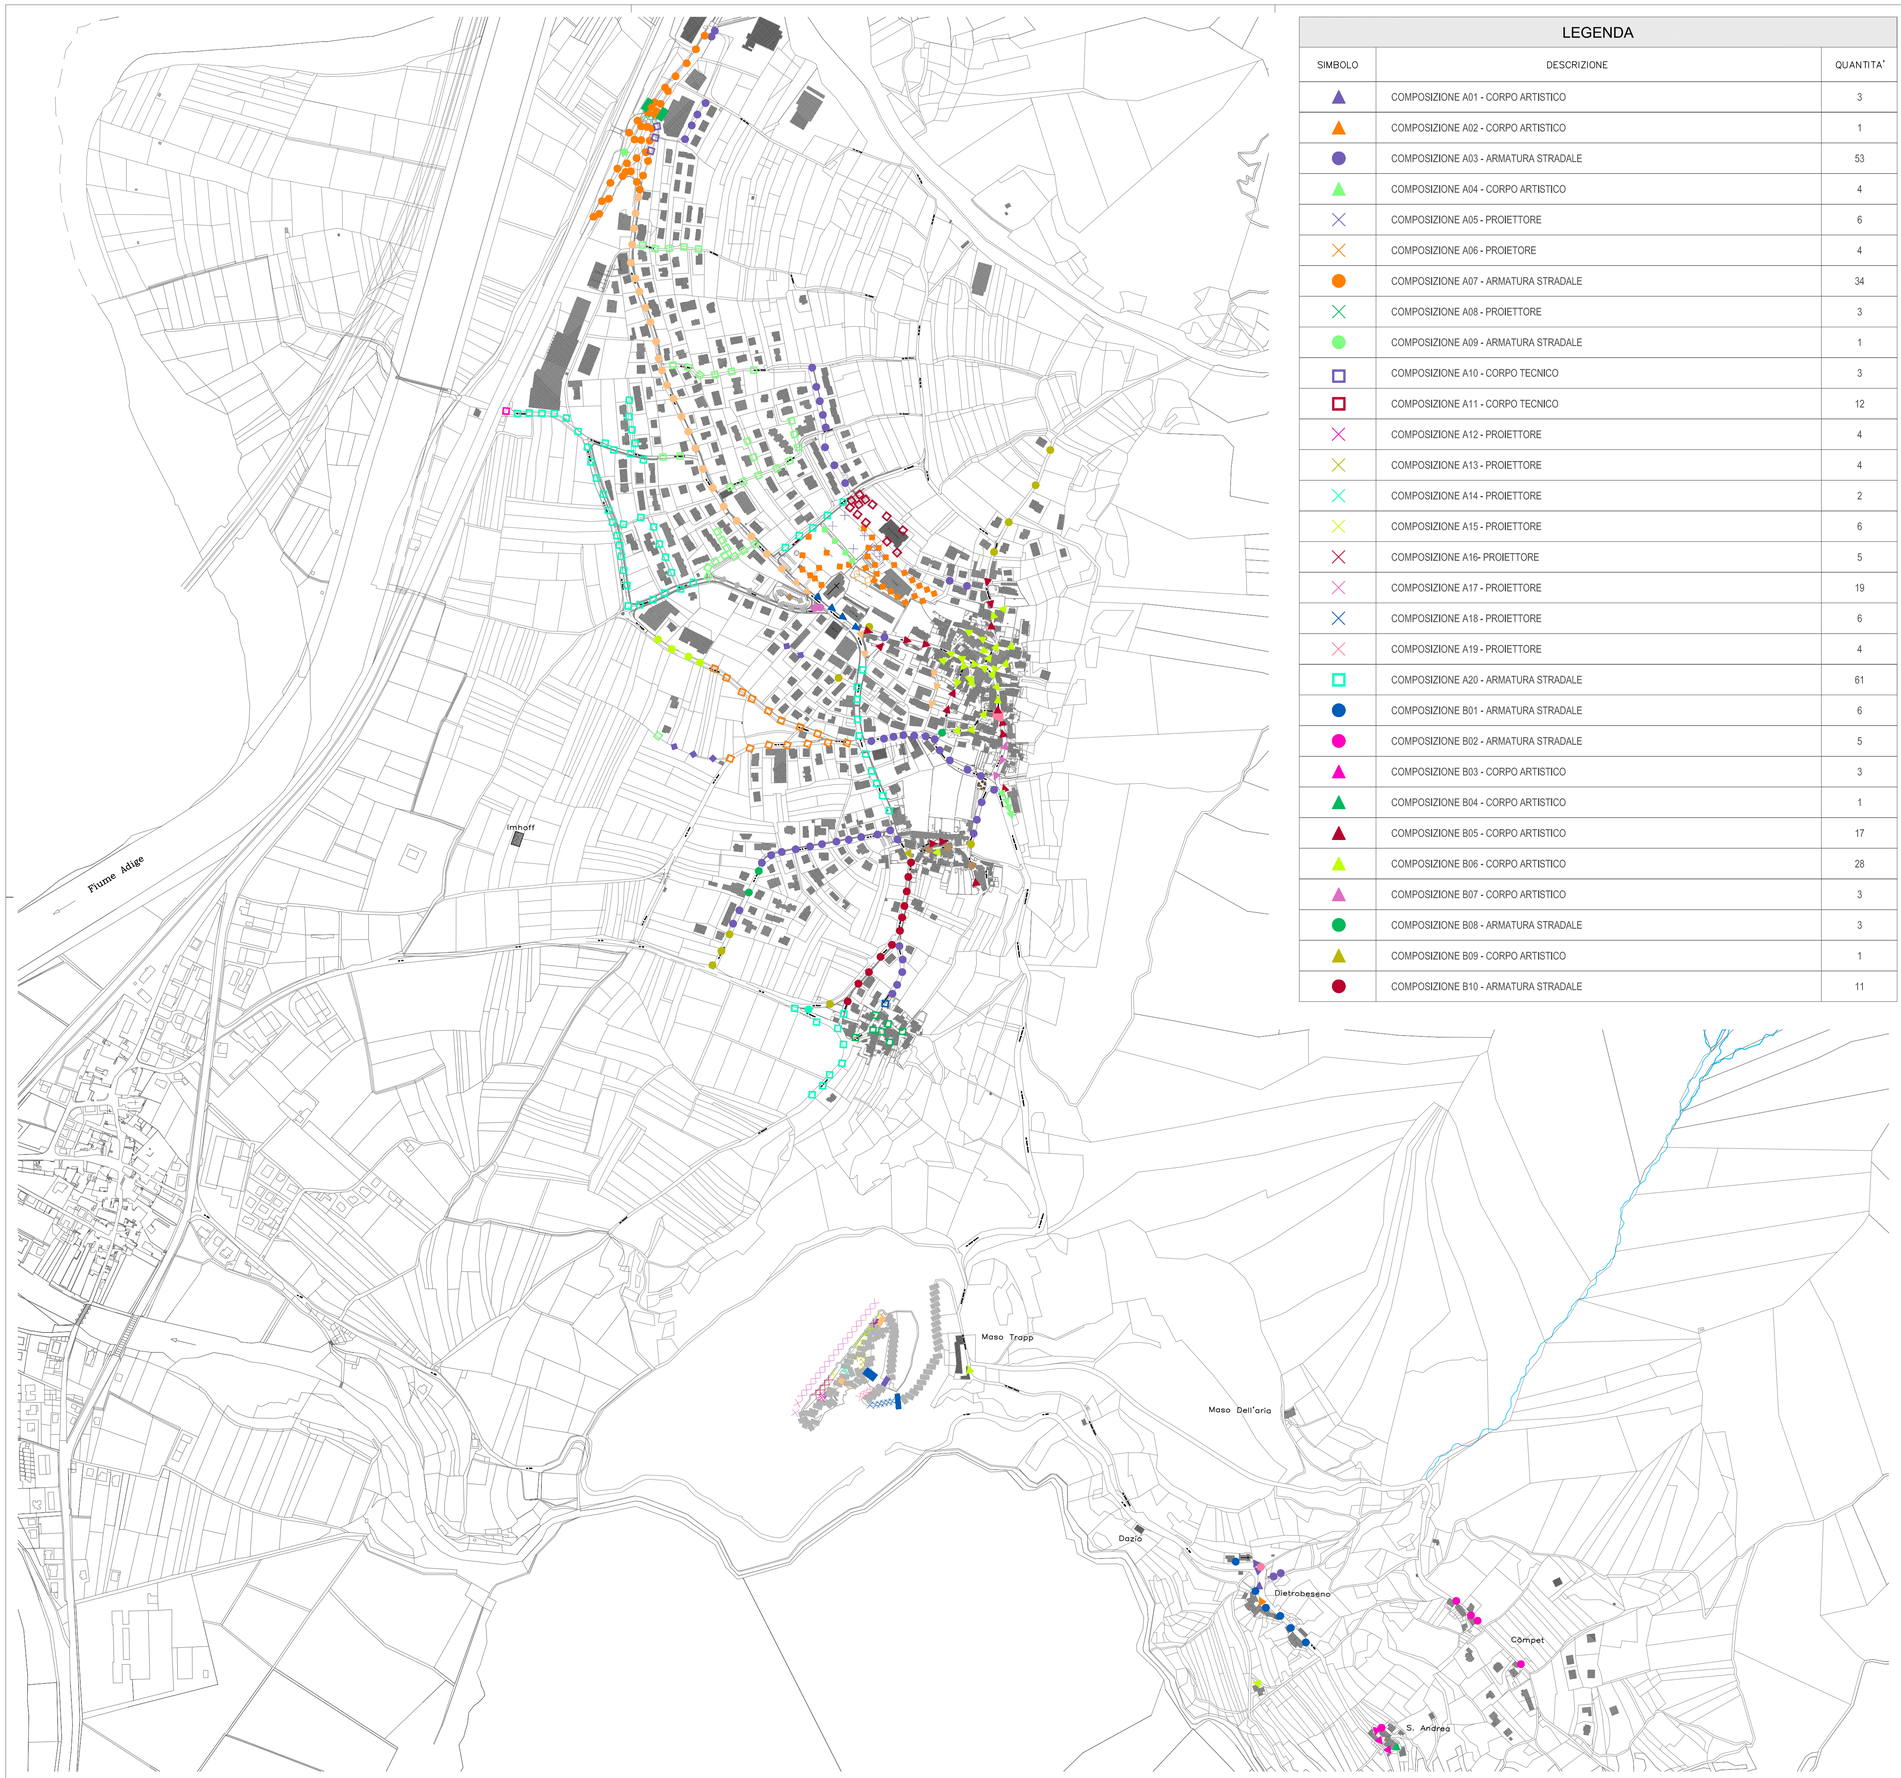

LEGENDA

SIMBOLO	DESCRIZIONE	QUANTITA'
	COMPOSIZIONE A01 - CORPO ARTISTICO	3
	COMPOSIZIONE A02 - CORPO ARTISTICO	1
	COMPOSIZIONE A03 - ARMATURA STRADALE	53
	COMPOSIZIONE A04 - CORPO ARTISTICO	4
	COMPOSIZIONE A05 - PROIETTORE	6
	COMPOSIZIONE A06 - PROIETORE	4
	COMPOSIZIONE A07 - ARMATURA STRADALE	34
	COMPOSIZIONE A08 - PROIETTORE	3
	COMPOSIZIONE A09 - ARMATURA STRADALE	1
	COMPOSIZIONE A10 - CORPO TECNICO	3
	COMPOSIZIONE A11 - CORPO TECNICO	12
	COMPOSIZIONE A12 - PROIETTORE	4
	COMPOSIZIONE A13 - PROIETTORE	4
	COMPOSIZIONE A14 - PROIETTORE	2
	COMPOSIZIONE A15 - PROIETTORE	6
	COMPOSIZIONE A16- PROIETTORE	5
	COMPOSIZIONE A17 - PROIETTORE	19
	COMPOSIZIONE A18 - PROIETTORE	6
	COMPOSIZIONE A19 - PROIETTORE	4
	COMPOSIZIONE A20 - ARMATURA STRADALE	61
	COMPOSIZIONE B01 - ARMATURA STRADALE	6
	COMPOSIZIONE B02 - ARMATURA STRADALE	5
	COMPOSIZIONE B03 - CORPO ARTISTICO	3
	COMPOSIZIONE B04 - CORPO ARTISTICO	1
	COMPOSIZIONE B05 - CORPO ARTISTICO	17
	COMPOSIZIONE B06 - CORPO ARTISTICO	28
	COMPOSIZIONE B07 - CORPO ARTISTICO	3
	COMPOSIZIONE B08 - ARMATURA STRADALE	3
	COMPOSIZIONE B09 - CORPO ARTISTICO	1
	COMPOSIZIONE B10 - ARMATURA STRADALE	11

LEGENDA

SIMBOLO	DESCRIZIONE	QUANTITA'
	COMPOSIZIONE B11 - ARMATURA STRADALE	11
	COMPOSIZIONE B12 - ARMATURA STRADALE	1
	COMPOSIZIONE B13 - ARMATURA STRADALE	4
	COMPOSIZIONE B14 - CORPO ARTISTICO	7
	COMPOSIZIONE B15 - CORPO ARTISTICO	4
	COMPOSIZIONE B16 - ARMATURA STRADALE	2
	COMPOSIZIONE B17 - ARMATURA STRADALE	24
	COMPOSIZIONE B18 - CORPO ARTISTICO	1
	COMPOSIZIONE B19 - CORPO ARTISTICO	7
	COMPOSIZIONE B20 - ARMATURA STRADALE	15
	COMPOSIZIONE B21 - ARMATURA STRADALE	1
	COMPOSIZIONE C01 - CORPO TECNICO	34
	COMPOSIZIONE D01 - CORPO RESIDENZIALE	6
	COMPOSIZIONE D02 - CORPO RESIDENZIALE	8
	COMPOSIZIONE D03 - CORPO RESIDENZIALE	4
	COMPOSIZIONE D04 - CORPO RESIDENZIALE	2
	COMPOSIZIONE D05 - CORPO RESIDENZIALE	78
	COMPOSIZIONE D06 - CORPO RESIDENZIALE	4
	COMPOSIZIONE D07 - CORPO RESIDENZIALE	6
	COMPOSIZIONE E01 - GLOBO	5
	COMPOSIZIONE E02 - GLOBO	32
	COMPOSIZIONE E03 - GLOBO	4
	COMPOSIZIONE E04 - GLOBO	9
	COMPOSIZIONE E05 - GLOBO	1
	COMPOSIZIONE T01 - TESATA	3
	COMPOSIZIONE P01 - PASSAGGIO PEDONALE	1

AMMINISTRAZIONE COMUNALE
COMUNE DI BESENELLO (TN)

STEA PROGETTO
Sede Legale e Amministrativa
Via Santa Caterina 60/c - 38062 Arco (TN)
Tel. +39 0464 512776
Fax +39 0464 513715
Cod. Fiscale e P. IVA n°01994700225
info@steaprogetto.com

OGGETTO: PIANO REGOLATORE ILLUMINAZIONE PUBBLICA DEL COMUNE DI BESENELLO

COMMITTENTE: AMMINISTRAZIONE COMUNALE DI BESENELLO

CONTENUTO: PRIMA FASE
PLANIMETRIA GENERALE DISPOSIZIONE COMPOSIZIONI

SCALA: 1:5000

FASE: RILIEVO STATO DI FATTO

PROGETTISTA: PAOLO CARLINI

PROJET MANAGER: -

COLLABORATORI:
RILIEVO: -
STRUTTURE: -
IMP. TERM-IDRAUL: -
IMP. ELETTRICI: PAOLO CARLINI

PERCORSO FILE: L:\2012_STEA\046_12 PRIC BESENELLO\PRIMA FASE\TAVOLE

REV.	DATA	CONTENUTO	DISEGNO	VERIFICA
04				
03				
02				
01				
00	14_03_12	PRIMA EMISSIONE	AB	PC

APPROVAZIONE

COMMESSA 046_12
DEL MAR12

TAVOLA NT 007

MOD.7.1_REV.05