LEGENDA

SIMBOLO	CODICE	DESCRIZIONE	Q.TA'
	A12	PROIETTORE (esterno generico), lampada ALOGENA, 300W	4
	A13	PROIETTORE (esterno generico), lampada SAP, 150W	4
	A14	PROIETTORE (esterno generico), lampada SAP, 400W	2
	A15	PROIETTORE (esterno generico), lampada JM, 400W	6
	A16	PROIETTORE (esterno generico), lampada JM, 250W	5
	A17	PROIETTORE (esterno generico), lampada SAP, 100W	19
	A18	PROIETTORE (esterno generico), lampada JM, 70W	6
	A19	PROIETTORE (esterno generico), lampada JM, 150W	4
	D04	CORPO RESIDENZIALE (incasso terreno), lampada FLU, 49W	2
	D05	CORPO RESIDENZIALE (esterno generico), lampada JM, 70W	78
	D06	CORPO RESIDENZIALE (esterno parete), lampada LED, 3x17W	4
	D07	CORPO RESIDENZIALE (incasso terreno), lampada FLU, 18W	6
		DELIMITAZIONE CENTRO STORICO COME DA PRG VIGENTE	

CODICE LOCALITA' — CODICE QUADRO ELETTRICO

PROGRESSIVO CORPO ILLUMINANTE → 00 Q03 008 E01 tw1.0 70W ← TIPOLOGICO CORPO ILLUMINANTE

ALTEZZA CORPO ILLUMINANTE — POTENZA CORPO ILLUMINANTE

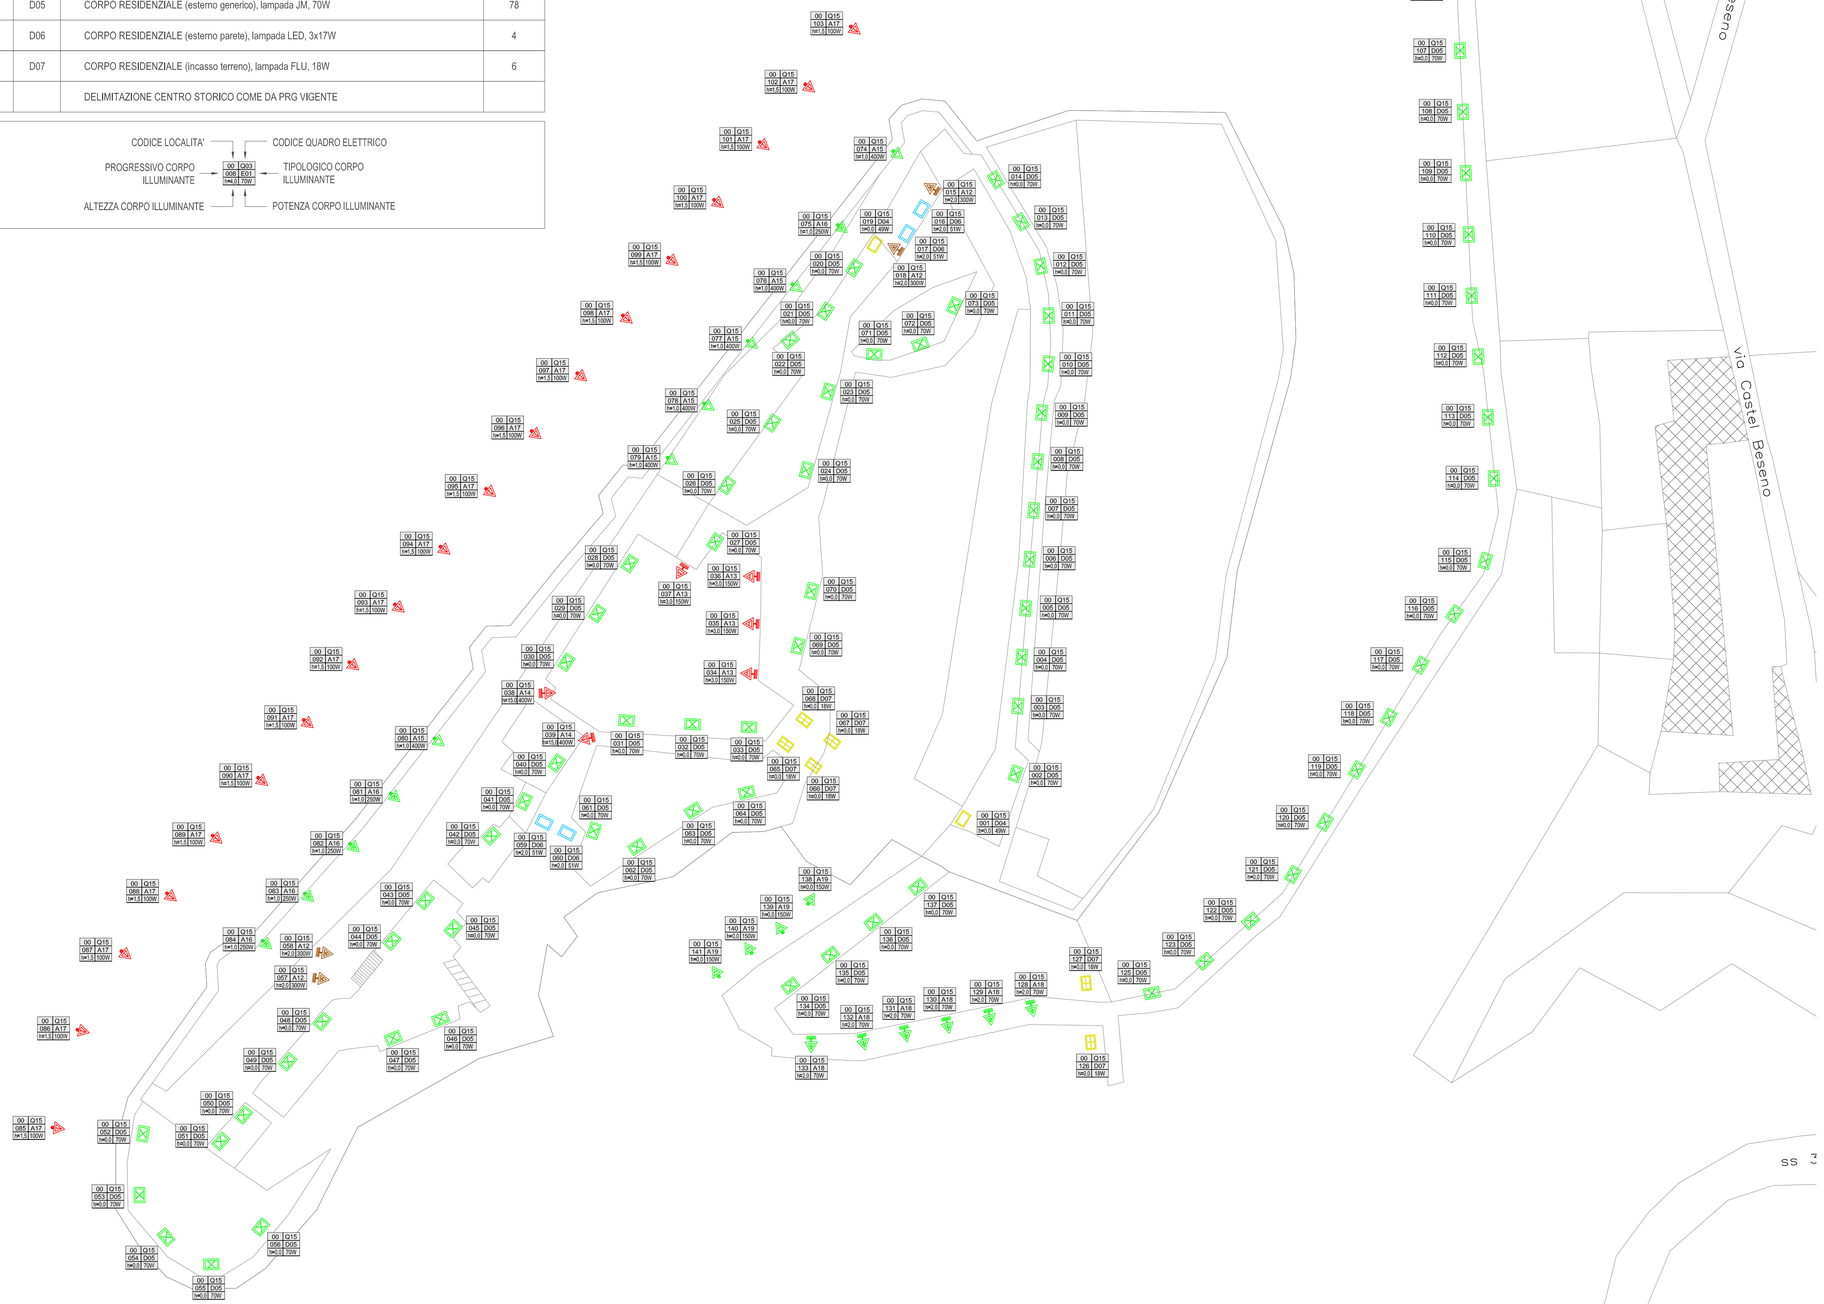

PLANIMETRIA GENERALE COMUNE DI BESENELLO

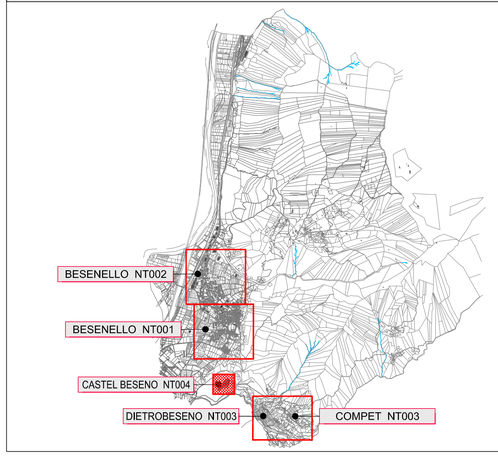

AMMINISTRAZIONE COMUNALE
COMUNE DI BESENELLO (TN)

STEA PROGETTO
Sede Legale e Amministrativa
Via Santa Caterina 60/c - 38062 Arco (TN)
Tel. +39 0464 512776
Fax +39 0464 513715
Cod. Fiscale e P. IVA n°01994700225
info@steaprogetto.com

OGGETTO: PIANO REGOLATORE ILLUMINAZIONE PUBBLICA DEL COMUNE DI BESENELLO

COMMITTENTE: AMMINISTRAZIONE COMUNALE DI BESENELLO

CONTENUTO: PRIMA FASE
PLANIMETRIA GENERALE CORPI ILLUMINANTI - CASTELLO

SCALA: 1:500

FASE: RILIEVO STATO DI FATTO

PROGETTISTA: PAOLO CARLINI

PROJET MANAGER: -

COLLABORATORI:
RILIEVO: -
STRUTTURE: -
IMP. TERM-IDRAUL: -
IMP. ELETTRICI: PAOLO CARLINI

PERCORSO FILE: L:\2012_STEA\046_12 PRIC BESENELLO\PRIMA FASE\TAVOLE

REV.	DATA	CONTENUTO	DISEGNO	VERIFICA
04				
03				
02				
01				
00	14_03_12	PRIMA EMISSIONE	AB	PC

APPROVAZIONE

COMMESSA 046_12 DEL MAR12

TAVOLA NT 004

MOD.T.1_REV.00