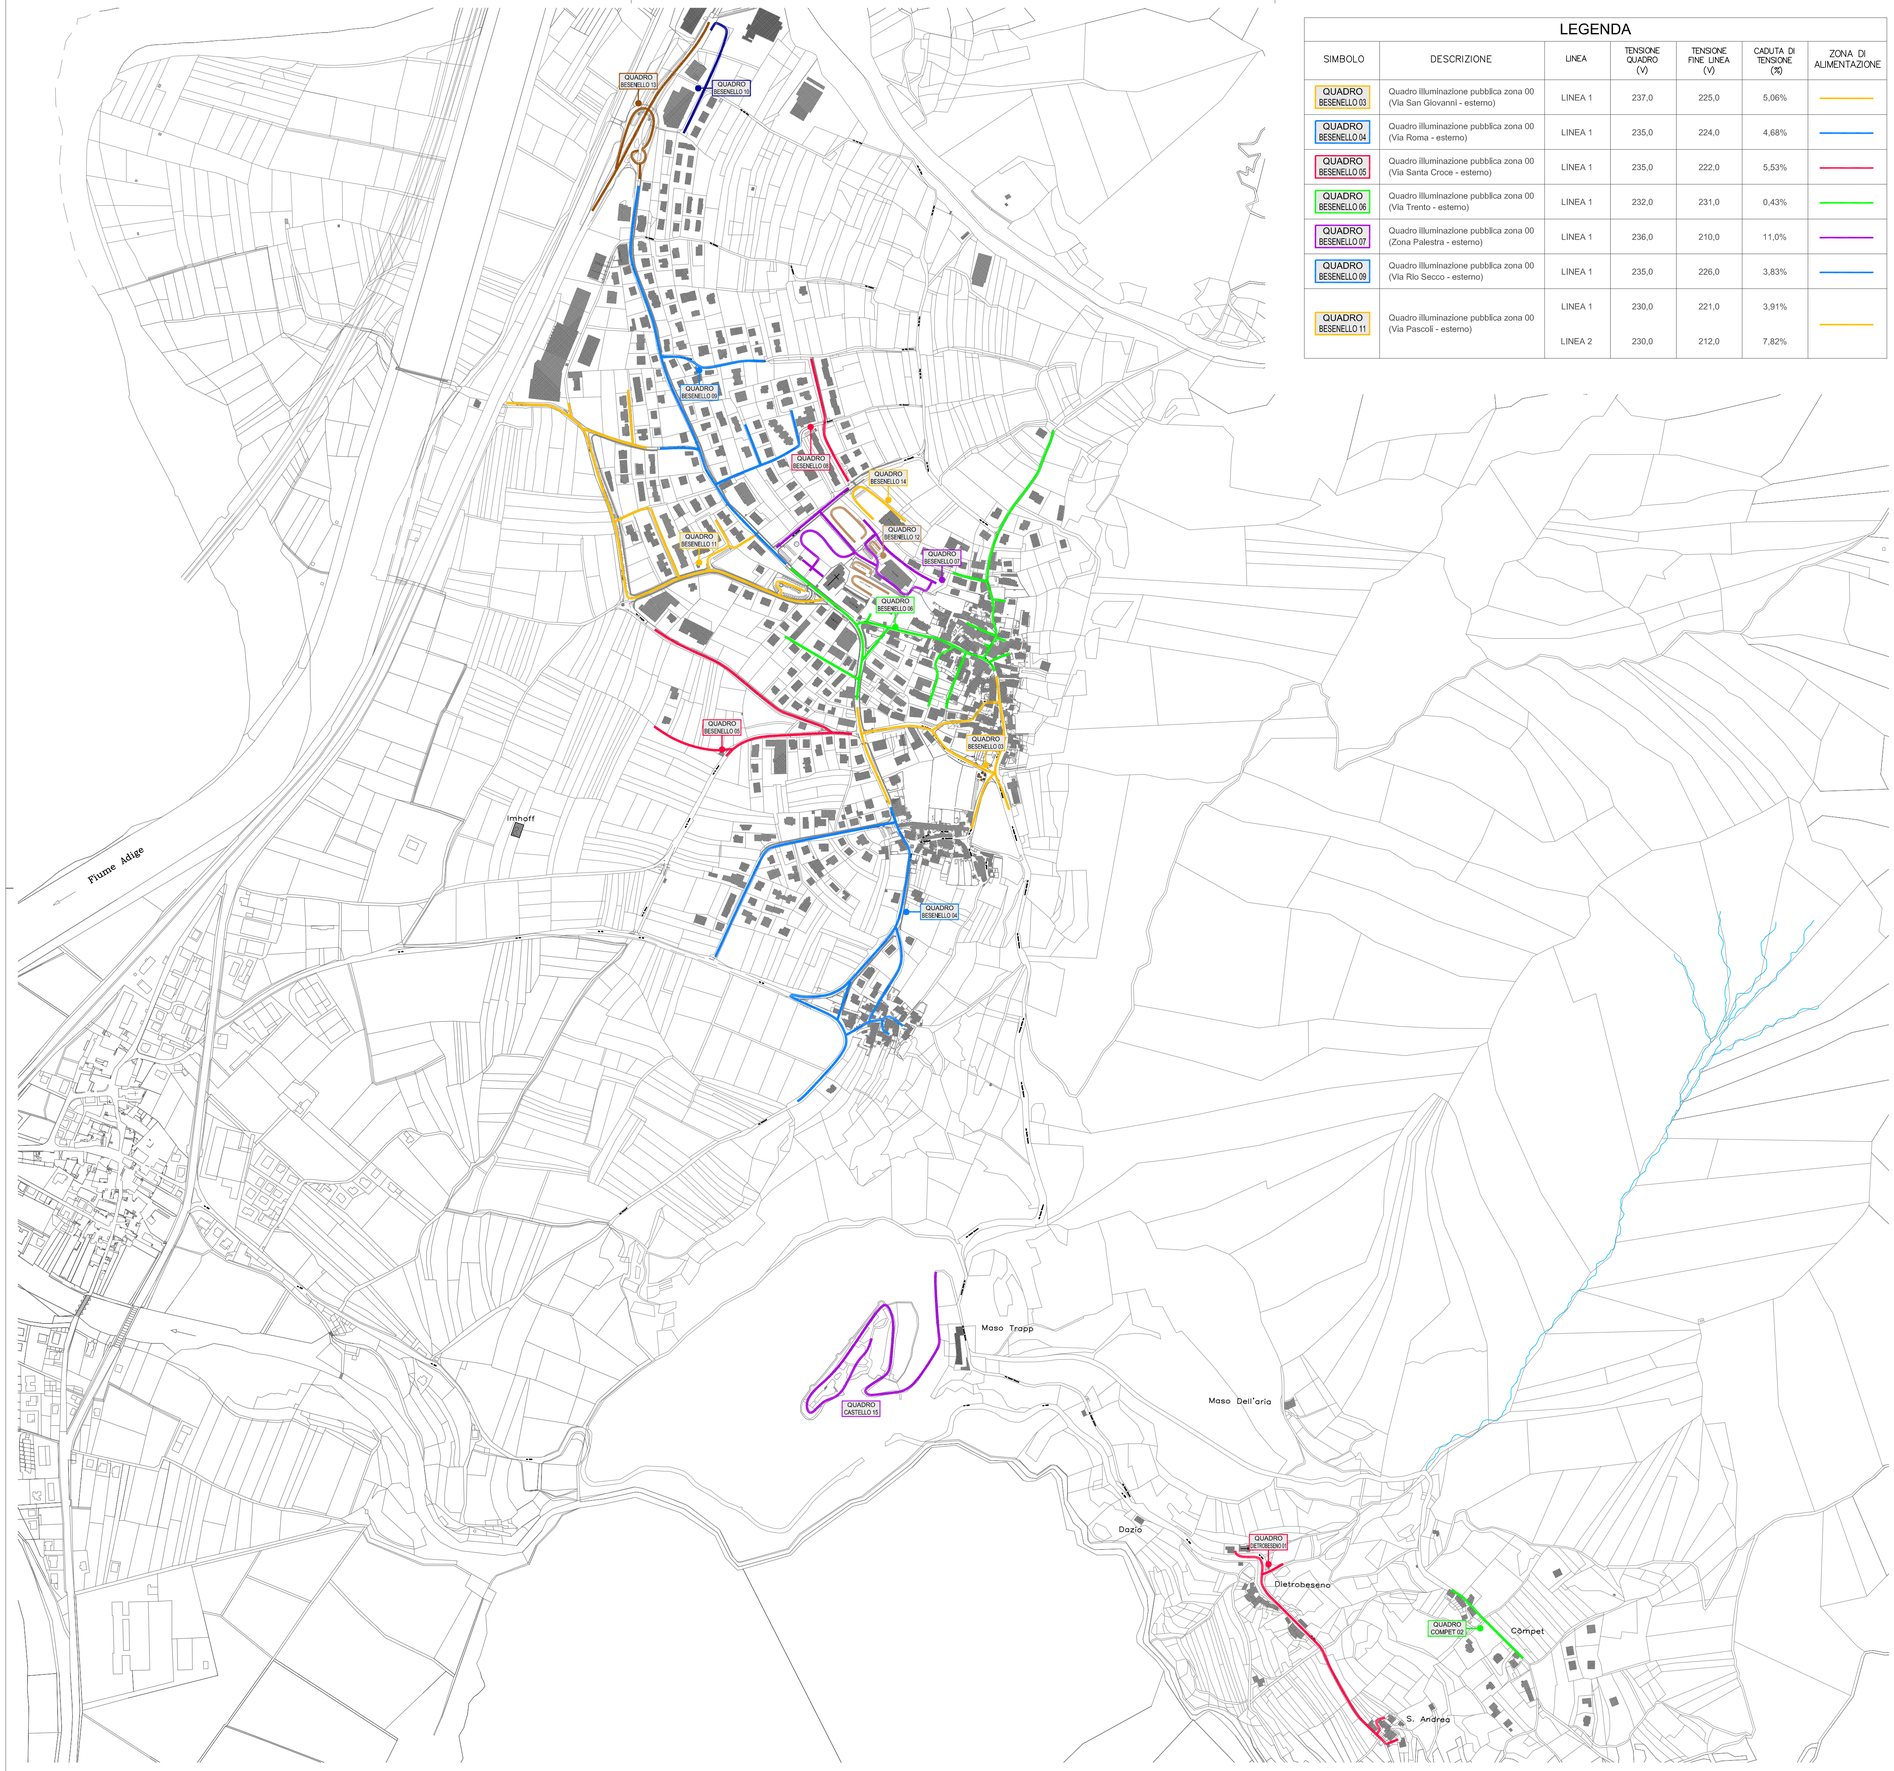

LEGENDA

SIMBOLO	DESCRIZIONE	LINEA	TENSIONE QUADRO (V)	TENSIONE FINE LINEA (V)	CADUTA DI TENSIONE (%)	ZONA DI ALIMENTAZIONE
QUADRO BESENELLO 03	Quadro Illuminazione pubblica zona 00 (Via San Giovanni - esterno)	LINEA 1	237,0	225,0	5,06%	
QUADRO BESENELLO 04	Quadro Illuminazione pubblica zona 00 (Via Roma - esterno)	LINEA 1	235,0	224,0	4,68%	
QUADRO BESENELLO 05	Quadro Illuminazione pubblica zona 00 (Via Santa Croce - esterno)	LINEA 1	235,0	222,0	5,53%	
QUADRO BESENELLO 06	Quadro Illuminazione pubblica zona 00 (Via Trento - esterno)	LINEA 1	232,0	231,0	0,43%	
QUADRO BESENELLO 07	Quadro Illuminazione pubblica zona 00 (Zona Palestra - esterno)	LINEA 1	236,0	210,0	11,0%	
QUADRO BESENELLO 09	Quadro Illuminazione pubblica zona 00 (Via Rio Secco - esterno)	LINEA 1	235,0	226,0	3,83%	
QUADRO BESENELLO 11	Quadro Illuminazione pubblica zona 00 (Via Pascoli - esterno)	LINEA 1 LINEA 2	230,0 230,0	221,0 212,0	3,91% 7,82%	

LEGENDA

SIMBOLO	DESCRIZIONE	TENSIONE QUADRO (V)	NUMERO UTENZA (POD)	POTENZA INSTANTANEA (kW)	POTENZA CONTRATTUALE (kW)	ZONA DI ALIMENTAZIONE
QUADRO DIETROBESENO 01	Quadro Illuminazione pubblica zona 01 (Località Dietrobeseno - esterno)	400,0	---	---	---	
QUADRO COMPET 02	Quadro Illuminazione pubblica zona 02 (Località Compet - esterno)	230,0	---	---	---	
QUADRO BESENELLO 03	Quadro Illuminazione pubblica zona 00 (Via San Giovanni - esterno)	237,0 (400,0)	IT038E00003100	---	---	
QUADRO BESENELLO 04	Quadro Illuminazione pubblica zona 00 (Via Roma - esterno)	235,0 (400,0)	IT038E00003095	6,5	11,0	
QUADRO BESENELLO 05	Quadro Illuminazione pubblica zona 00 (Via Santa Croce - esterno)	235,0 (400,0)	IT038E00003096	---	---	
QUADRO BESENELLO 06	Quadro Illuminazione pubblica zona 00 (Via Trento - esterno)	232,0 (400,0)	IT038E00003098	6,3	16,5	
QUADRO BESENELLO 07	Quadro Illuminazione pubblica zona 00 (Zona Palestra, Via Scanuppia - esterno)	236,0 (400,0)	IT038E00003813	4,5	6,0	
QUADRO BESENELLO 08	Quadro Illuminazione pubblica zona 00 (Via Grebeni - esterno)	400,0	---	---	---	
QUADRO BESENELLO 09	Quadro Illuminazione pubblica zona 00 (Via Rio Secco - esterno)	235,0 (400,0)	IT038E00003099	---	---	
QUADRO BESENELLO 10	Quadro Illuminazione pubblica zona 00 (Via Posta Vecchia - interno cabina)	400,0	IT038E00003102	---	---	
QUADRO BESENELLO 11	Quadro Illuminazione pubblica zona 00 (Via Pascoli - esterno)	230,0 (400,0)	IT038E00003103	---	---	
QUADRO BESENELLO 12	Quadro Illuminazione pubblica zona 00 (Centro Sportivo - esterno)	400,0	---	---	---	
QUADRO BESENELLO 13	Quadro Illuminazione pubblica zona 00 (Via Nazionale - svincolo)	400,0	IT221E01001333	---	---	
QUADRO BESENELLO 14	Quadro Illuminazione pubblica zona 00 (Scuola Materna - esterno)	400,0	---	---	---	
QUADRO CASTELLO 15	Quadro Illuminazione pubblica zona 00 (Castello - esterno)	400,0	---	---	---	

AMMINISTRAZIONE COMUNALE
COMUNE DI BESENELLO (TN)

STEA PROGETTO
Sede Legale e Amministrativa
Via Santa Caterina 60/c - 38062 Arco (TN)
Tel. +39 0464 512776
Fax +39 0464 513715
Cod. Fiscale e P. IVA n°01994700225
info@steaprogetto.com

OGGETTO:	PIANO REGOLATORE ILLUMINAZIONE PUBBLICA DEL COMUNE DI BESENELLO
COMMITTENTE:	AMMINISTRAZIONE COMUNALE DI BESENELLO
CONTENUTO:	PRIMA FASE PLANIMETRIA GENERALE LINEE QUADRI ELETTRICI
SCALA	1:5000
FASE:	RILIEVO STATO DI FATTO
PROGETTISTA:	PAOLO CARLINI
PROJET MANAGER:	-
COLLABORATORI: RILIEVO: STRUTTURE: IMP. TERM-IDRAUL: IMP. ELETTRICI:	 - - - PAOLO CARLINI
PERCORSO FILE:	L:\2012_STEA\046_12 PRIC BESENELLO\PRIMA FASE\TAVOLE

REV.	DATA	CONTENUTO	DISEGNO	VERIFICA
04				
03				
02				
01				
00	14_03_12	PRIMA EMISSIONE	AB	PC

APPROVAZIONE

COMMESSA
046_12
DEL
MAR12

TAVOLA
NT
008

MOD.7.1_REV.05