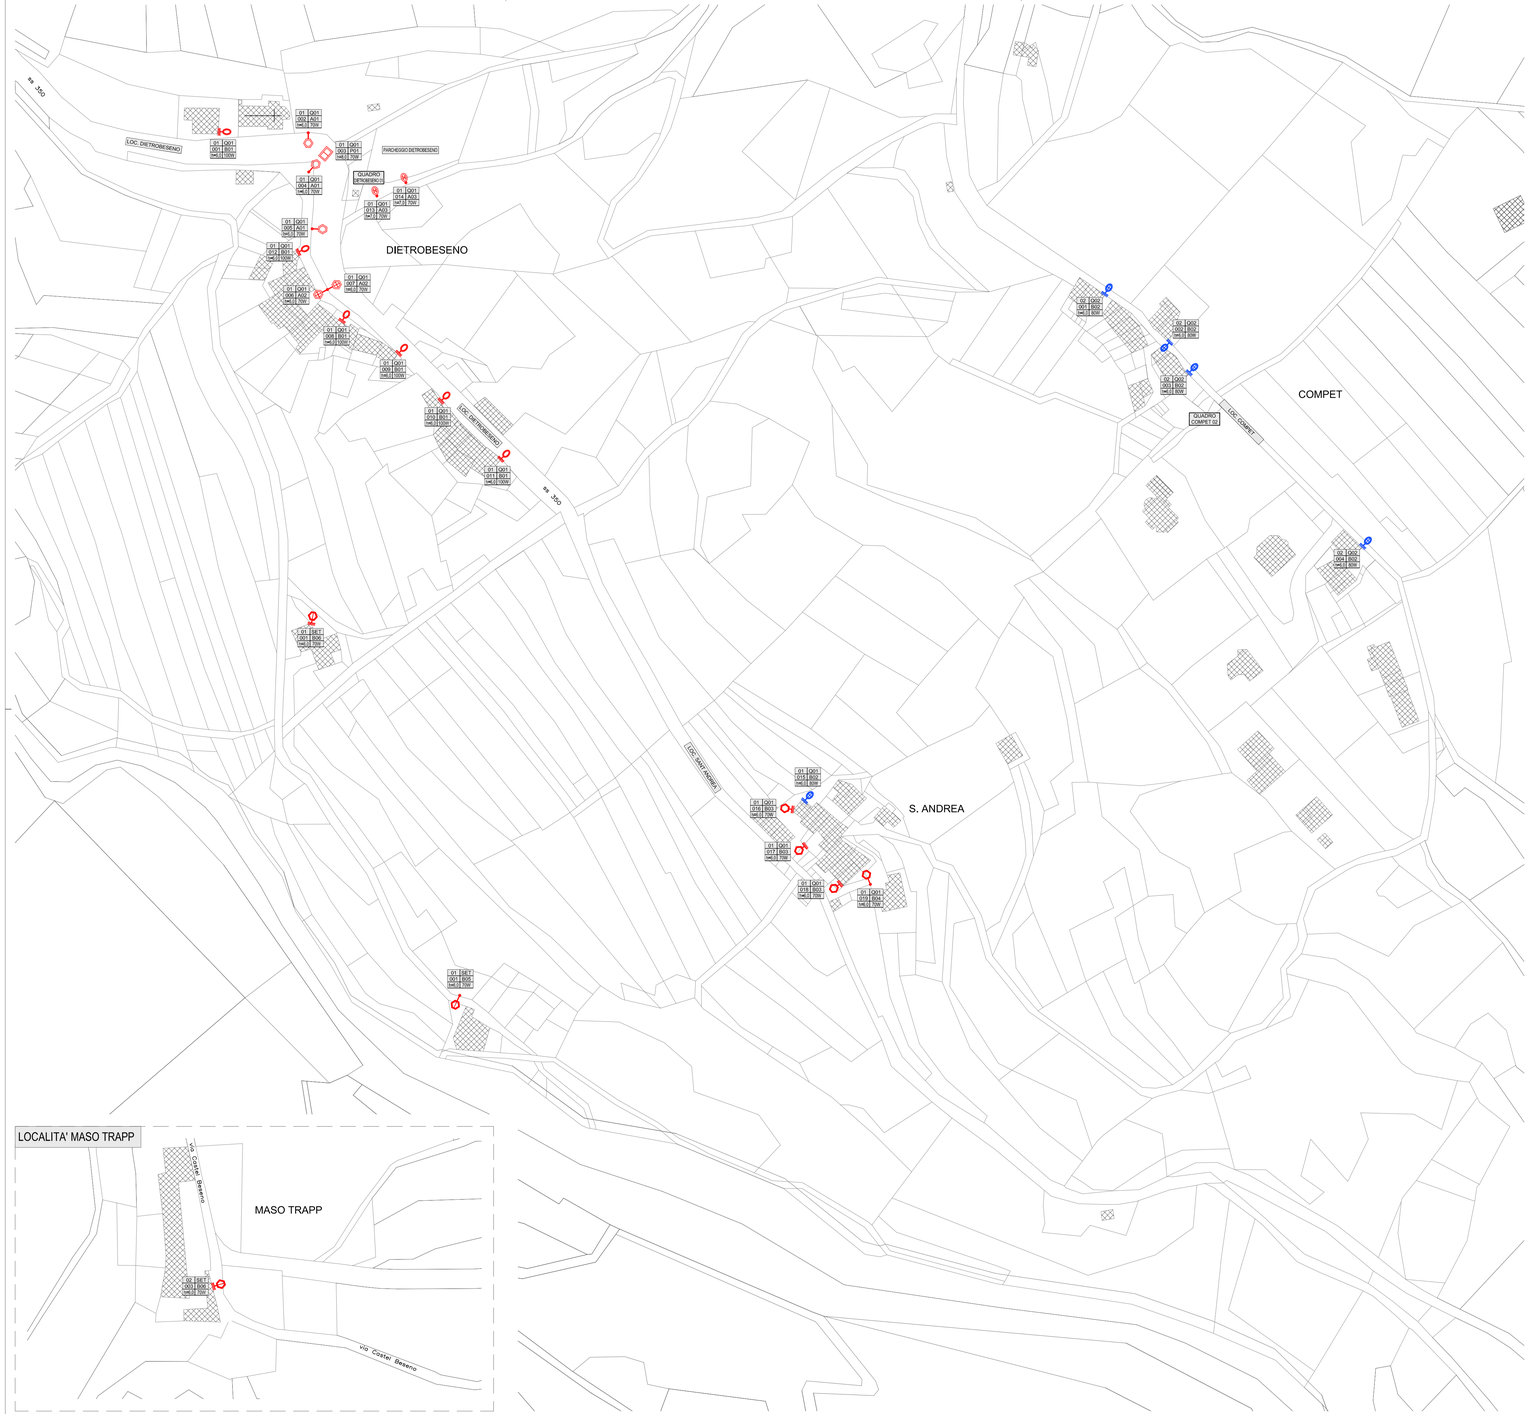

PLANIMETRIA GENERALE COMUNE DI BESENELLO

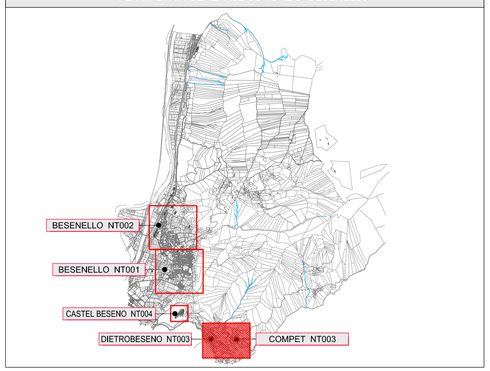

LEGENDA

SIMBOLO	CODICE	DESCRIZIONE	Q.TA'
	A01	CORPO ARTISTICO CUT-OFF (palo con braccio), lampada SAP, 70W	3
	A02	CORPO ARTISTICO CUT-OFF (palo con braccio doppio), lampada SAP, 2x70W	1 (2)
	A03	ARMATURA STRADALE CON VETRO PIANO (testapalo), lampada SAP, 70W	2
	B01	ARMATURA STRADALE CON COPPA PRISMATICA (a parete), lampada SAP, 100W	6
	B02	ARMATURA STRADALE CON COPPA PRISMATICA (a parete), lampada MBF, 80W	5
	B03	CORPO ARTISTICO CON COPPA PRISMATICA (a parete), lampada SAP, 70W	3
	B04	CORPO ARTISTICO CON COPPA PRISMATICA (palo con braccio), lampada SAP, 70W	1
	B05	CORPO ARTISTICO LANTERNA (palo con braccio), lampada SAP, 70W	1
	B06	CORPO ARTISTICO LANTERNA (a parete), lampada SAP, 70W	2
	P01	PASSAGGIO PEDONALE	1
		DELIMITAZIONE CENTRO STORICO COME DA PRG VIGENTE	

CODICE LOCALITA' — CODICE QUADRO ELETTRICO
PROGRESSIVO CORPO ILLUMINANTE — TIPOLOGICO CORPO ILLUMINANTE
ALTEZZA CORPO ILLUMINANTE — POTENZA CORPO ILLUMINANTE

AMMINISTRAZIONE COMUNALE
COMUNE DI BESENELLO (TN)

STEA PROGETTO srl
Sede Legale e Amministrativa
Via Santa Caterina 60/c - 38062 Arco (TN)
Tel. +39 0464 512776
Fax +39 0464 513715
Cod. Fiscale e P. IVA n°01994700225
info@steaprogetto.com

OGGETTO: PIANO REGOLATORE ILLUMINAZIONE PUBBLICA DEL COMUNE DI BESENELLO

COMMITTENTE: AMMINISTRAZIONE COMUNALE DI BESENELLO

CONTENUTO: PRIMA FASE
PLANIMETRIA GENERALE CORPI ILLUMINANTI - FRAZIONI

SCALA 1:1000

FASE: RILIEVO STATO DI FATTO

PROGETTISTA: PAOLO CARLINI

PROJET MANAGER: -

COLLABORATORI:
RILIEVO: -
STRUTTURE: -
IMP. TERM-IDRAUL: -
IMP. ELETTRICI: PAOLO CARLINI

PERCORSO FILE: L:\2012_STEA\046_12 PRIC BESENELLO\PRIMA FASE\TAVOLE

REV.	DATA	CONTENUTO	DISEGNO	VERIFICA
04				
03				
02				
01				
00	14 , 03 , 12	PRIMA EMISSIONE	AB	PC

APPROVAZIONE

COMMESSA
046_12
DEL
MAR12

TAVOLA
NT
003

M00.7 / REV.00