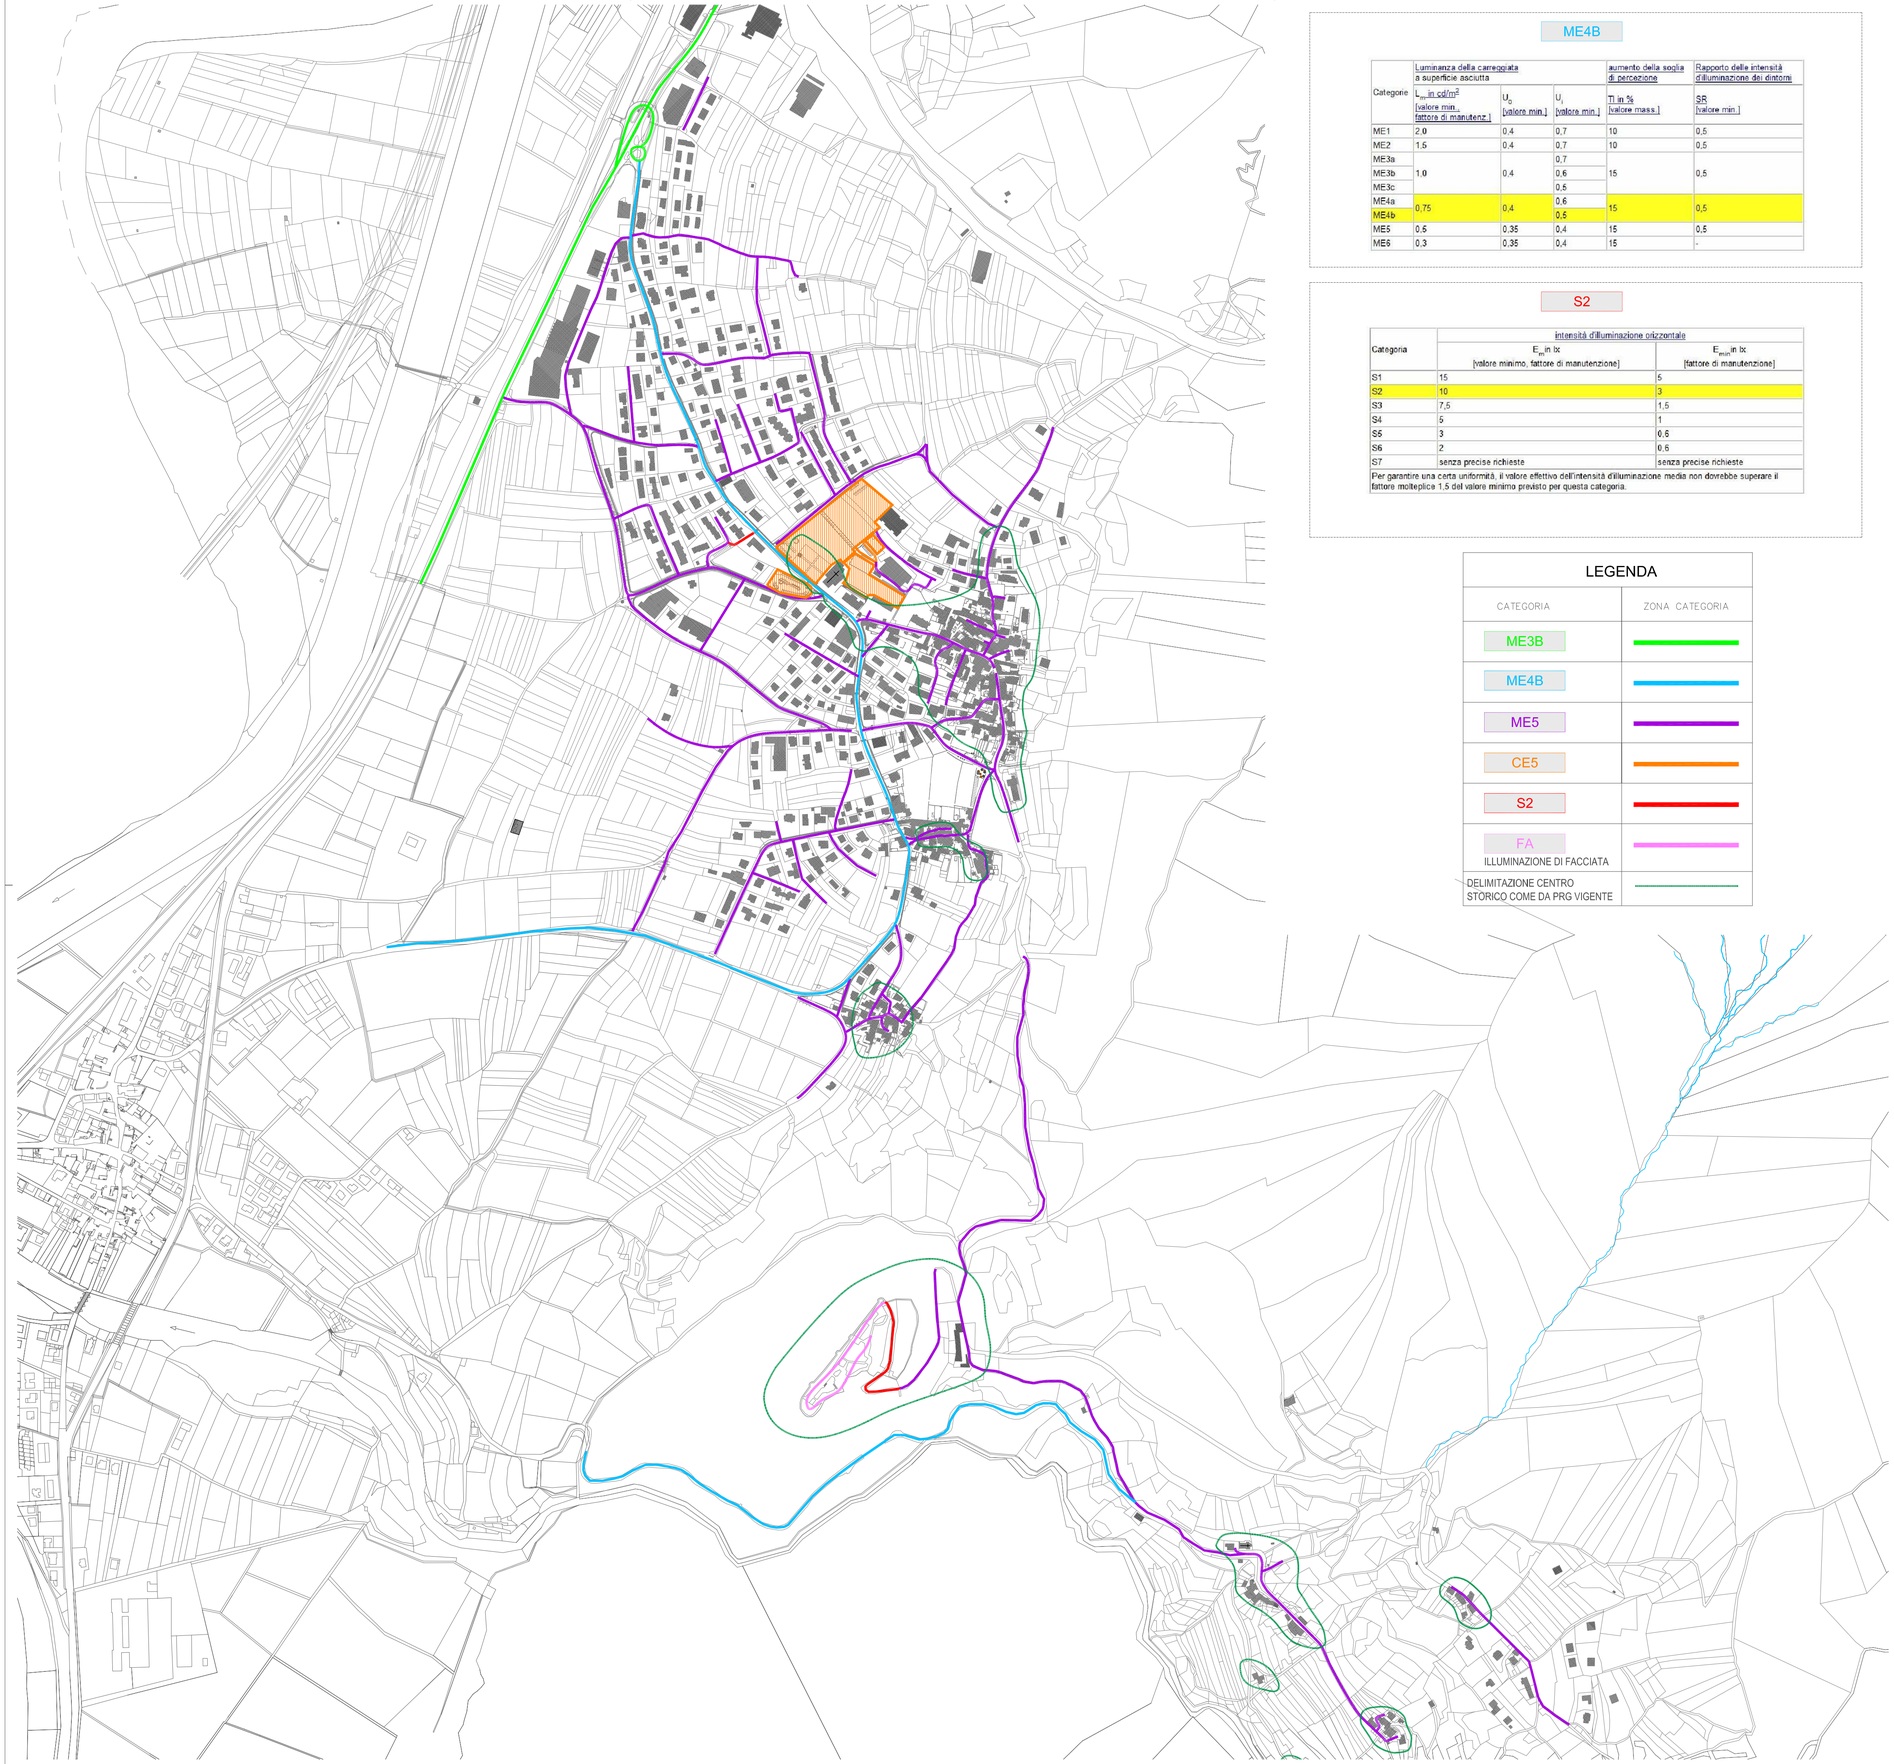

ME4B

Categorie	Luminanza della carreggiata a superficie asciutta L_m in cd/m² [valore min., fattore di manutenz.]	U_0 [valore min.]	U_l [valore min.]	aumento della soglia di percezione TI in % [valore mass.]	Rapporto delle intensità d'illuminazione dei dintorni SR [valore min.]
ME1	2,0	0,4	0,7	10	0,5
ME2	1,5	0,4	0,7	10	0,5
ME3a			0,7		
ME3b	1,0	0,4	0,6	15	0,5
ME3c			0,5		
ME4a			0,6		
ME4b	0,75	0,4	0,5	15	0,5
ME5	0,5	0,35	0,4	15	0,5
ME6	0,3	0,35	0,4	15	-

S2

Categoria	Intensità d'illuminazione orizzontale E_m in lx [valore minimo, fattore di manutenzione]	E_{min} in lx [fattore di manutenzione]
S1	15	5
S2	10	3
S3	7,5	1,5
S4	5	1
S5	3	0,6
S6	2	0,6
S7	senza precise richieste	senza precise richieste

Per garantire una certa uniformità, il valore effettivo dell'intensità d'illuminazione media non dovrebbe superare il fattore molteplice 1.5 del valore minimo previsto per questa categoria.

LEGENDA

CATEGORIA	ZONA CATEGORIA
ME3B	
ME4B	
ME5	
CE5	
S2	
FA	
ILLUMINAZIONE DI FACCIATA	
DELIMITAZIONE CENTRO STORICO COME DA PRG VIGENTE	

ME3B

Categorie	Luminanza della carreggiata a superficie asciutta L_m in cd/m² [valore min., fattore di manutenz.]	U_0 [valore min.]	U_l [valore min.]	aumento della soglia di percezione TI in % [valore mass.]	Rapporto delle intensità d'illuminazione dei dintorni SR [valore min.]
ME1	2,0	0,4	0,7	10	0,5
ME2	1,5	0,4	0,7	10	0,5
ME3a			0,7		
ME3b	1,0	0,4	0,6	15	0,5
ME3c			0,5		
ME4a			0,6		
ME4b	0,75	0,4	0,5	15	0,5
ME5	0,5	0,35	0,4	15	0,5
ME6	0,3	0,35	0,4	15	-

ME5

Categorie	Luminanza della carreggiata a superficie asciutta L_m in cd/m² [valore min., fattore di manutenz.]	U_0 [valore min.]	U_l [valore min.]	aumento della soglia di percezione TI in % [valore mass.]	Rapporto delle intensità d'illuminazione dei dintorni SR [valore min.]
ME1	2,0	0,4	0,7	10	0,5
ME2	1,5	0,4	0,7	10	0,5
ME3a			0,7		
ME3b	1,0	0,4	0,6	15	0,5
ME3c			0,5		
ME4a			0,6		
ME4b	0,75	0,4	0,5	15	0,5
ME5	0,5	0,35	0,4	15	0,5
ME6	0,3	0,35	0,4	15	-

CE5

Categoria	Intensità d'illuminazione orizzontale E_m in lx [valore minimo, fattore di manutenzione]	U_0 [valore minimo]
CE 0	50	0,4
CE 1	30	0,4
CE 2	20	0,4
CE 3	15	0,4
CE 4	10	0,4
CE 5	7,5	0,4

AMMINISTRAZIONE COMUNALE
COMUNE DI BESENELLO (TN)

STEA PROGETTO
Sede Legale e Amministrativa
Via Santa Caterina 60/c - 38062 Arco (TN)
Tel. +39 0464 512776
Fax +39 0464 513715
Cod. Fiscale e P. IVA n°01994700225
info@steaprogetto.com

OGGETTO:	PIANO REGOLATORE ILLUMINAZIONE PUBBLICA DEL COMUNE DI BESENELLO
COMMITTENTE:	AMMINISTRAZIONE COMUNALE DI BESENELLO
CONTENUTO:	SECONDA FASE PLANIMETRIA GENERALE CLASSIFICAZIONE STRADE
SCALA	1:5000
FASE:	ANALISI D'INTERVENTO
PROGETTISTA:	PAOLO CARLINI
PROJET MANAGER:	-
COLLABORATORI:	
RILIEVO:	-
STRUTTURE:	-
IMP. TERM-IDRAUL:	-
IMP. ELETTRICI:	PAOLO CARLINI
PERCORSO FILE:	L:\2012_STEA\046_12 PRIC BESENELLO\SECONDA FASE\TAVOLE

REV.	DATA	CONTENUTO	DISEGNO	VERIFICA
04				
03				
02				
01				
00	05_07_12	PRIMA EMISSIONE	AB	PC

APPROVAZIONE

COMMESSA 046_12
DEL MAR12

TAVOLA NT 009

MOD.7.1_REV.05